


1:100 PIRMAS AUKŠTAS

01 PIRMO AUKŠTO PATALPŲ EKSPLIKACIJA dalijumui

AUKŠTAS	TURTINIS VIENETAS	PATALPOS NR.	PATALPA	PLOTAS
<b>PIRMAS AUKŠTAS</b>				
Bendros patalpos	B09	A.01.1	Koridorius	20,94
Bendros patalpos	B09	A.01.2	Šilumos mazgas	2,71
Bendros patalpos	B09	A.01.3	Patalpa pagalbinė	1,22
Bendros patalpos	B09	A.01.3	Patalpa pagalbinė	1,50
				26,37 m²
Patalpos Nr. 1	B01	1.1	Koridorius	8,50
Patalpos Nr. 1	B01	1.2	Kabinetas	38,51
Patalpos Nr. 1	B01	1.3	Kabinetas	15,19
Patalpos Nr. 1	B01	1.4	Kabinetas	12,39
Patalpos Nr. 1	B01	1.6	WC	7,62
				82,21 m²
Patalpos Nr. 2	B02	2.1	Koridorius	8,18
Patalpos Nr. 2	B02	2.2	Kabinetas	25,04
Patalpos Nr. 2	B02	2.3	Kabinetas	11,48
Patalpos Nr. 2	B02	2.4	WC	6,00
Patalpos Nr. 2	B02	2.5	Kabinetas	10,16
				60,86 m²
				169,44 m²

0	2025	STATYBA LEIDŽIANČIAM DOKUMENTUI GAUTI		
LAIDA	IŠLEIDIMO DATA	LAIDOS STATUSAS IR IŠLEIDIMO PRIEŽASTIS		
ATESTATO NR.		SKERDĖJŲ G. 3, KLAIPĖDA www.s33.lt ; studija33@s33.lt		MOKYKLOS PASTATO NAUJŲ NEKILNOJAMOJO TURTO OBJEKTŲ FORMAVIMO PROJEKTAS ADRESU K. DONELAČIO G. 10, KLAIPĖDOJE
16521		PV	M. ŠEŠKAUSKAS	
A1257	PDV	N. MIKULIS		0
				LAPAS
LT	Užsakovas: UAB "Tameka"		SP - A - A	LAPŲ
			1	1

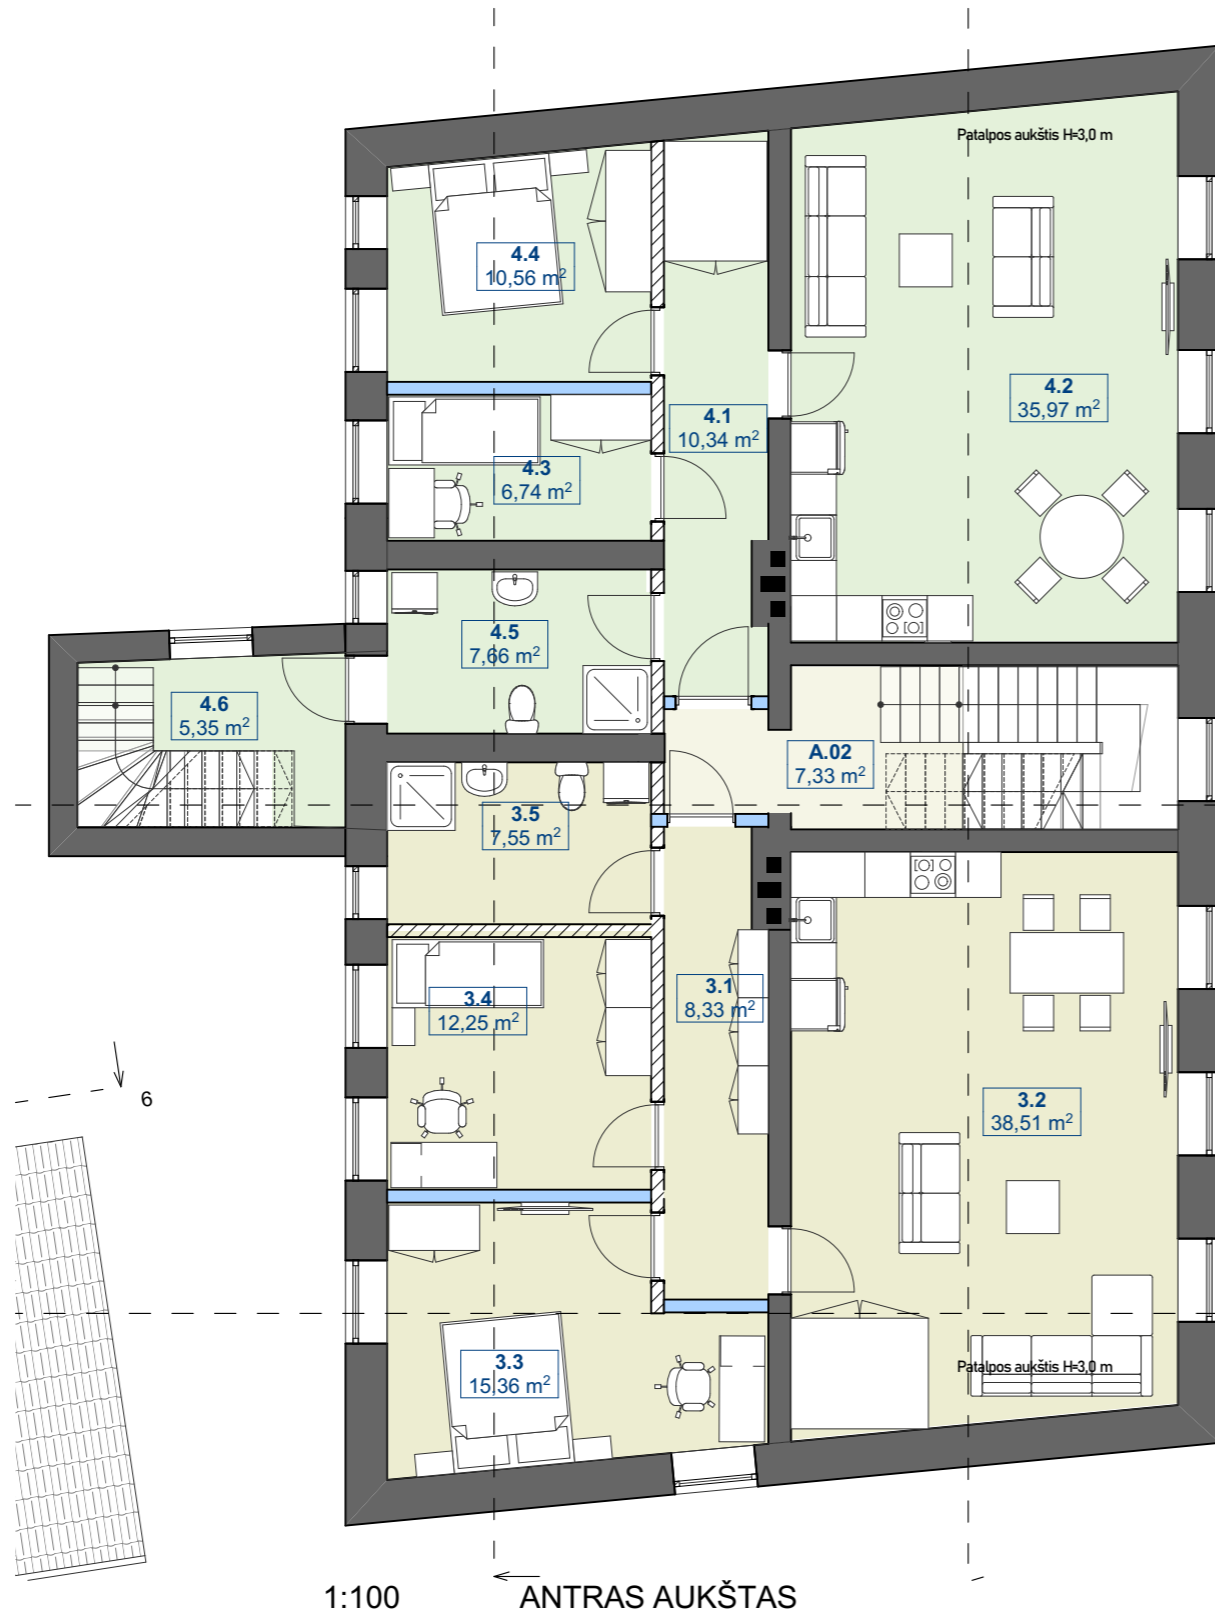


1:100 ANTRAS AUKŠTAS

02 2 AUKŠTO PATALPŲ EKSPLIKACIJA dalijimui

AUKŠTAS	TURTINIS VIENETAS	PATALPOS NR.	PATALPA	PLOTAS
<b>ANTRAS AUKŠTAS</b>				
	Bendros patalpos	B09	A.02 Koridorius	7,33
				7,33 m²
	Patalpos Nr. 3	B03	3.1 Koridorius	8,33
	Patalpos Nr. 3	B03	3.2 Kabinetas	38,51
	Patalpos Nr. 3	B03	3.3 Kabinetas	15,36
	Patalpos Nr. 3	B03	3.4 Kabinetas	12,25
	Patalpos Nr. 3	B03	3.5 WC	7,55
				82,00 m²
	Patalpos Nr. 4	B04	4.1 Koridorius	10,34
	Patalpos Nr. 4	B04	4.2 Kabinetas	35,97
	Patalpos Nr. 4	B04	4.3 Kabinetas	6,74
	Patalpos Nr. 4	B04	4.4 Kabinetas	10,56
	Patalpos Nr. 4	B04	4.5 WC	7,66
	Patalpos Nr. 4	B04	4.6 Laiptinė	5,35
				76,62 m²
				165,95 m²

0	2025	STATYBA LEIDŽIANČIAM DOKUMENTUI GAUTI		
LAIDA	IŠLEIDIMO DATA	LAIDOS STATUSAS IR IŠLEIDIMO PRIEŽASTIS		
ATESTATO NR.		SKERDĖJŲ G. 3, KLAIPĖDA www.s33.lt ; studija33@es33.lt		MOKYKLOS PASTATO NAUJŲ NEKILNOJAMOJO TURTO OBJEKTŲ FORMAVIMO PROJEKTAS ADRESU K. DONELAČIO G. 10, KLAIPĖDOJE
16521		PV	M. ŠEŠKAUSKAS	
A1257	PDV	N. MIKULIS		0
				LAPAS
LT	Užsakovas: UAB "Tameka"		SP - A - A	LAPŲ
				1
				1

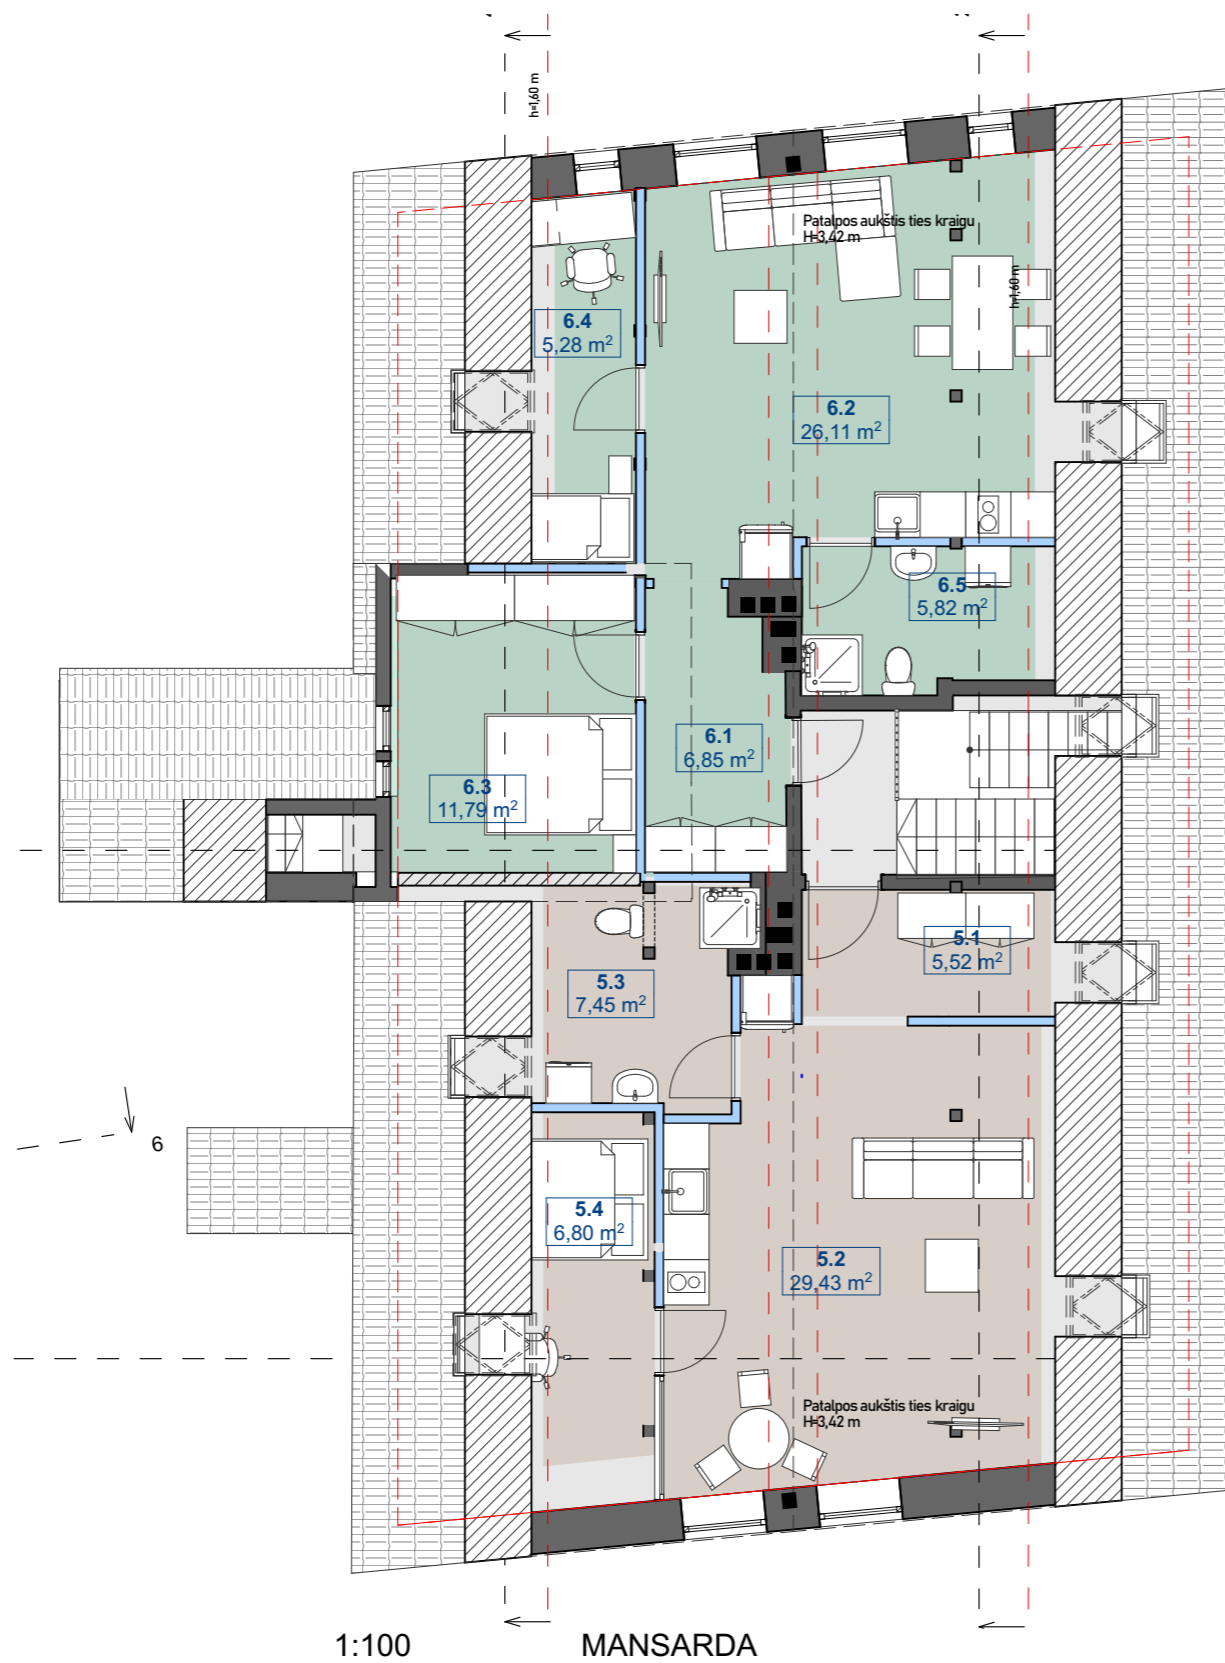

03 MANSARDOSPATALPŲ EKSPLIKACIJA dalijimui

AUKŠTAS	TURTINIS VIENETAS	PATALPOS NR.	PATALPA	PLOTAS
<b>MANSARDA</b>				
Patalpos Nr. 5	B05	5.1	Koridorius	5,52
Patalpos Nr. 5	B05	5.2	Kabinetas	29,43
Patalpos Nr. 5	B05	5.3	WC	7,45
Patalpos Nr. 5	B05	5.4	Kabinetas	6,80
				49,20 m²
Patalpos Nr. 6	B06	6.1	Koridorius	6,85
Patalpos Nr. 6	B06	6.2	Kabinetas	26,11
Patalpos Nr. 6	B06	6.3	Kabinetas	11,79
Patalpos Nr. 6	B06	6.4	Kabinetas	5,28
Patalpos Nr. 6	B06	6.5	WC	5,82
				55,85 m²
				105,05 m²

0	2025	STATYBA LEIDŽIANČIAM DOKUMENTUI GAUTI		
LAI DA	IŠLEIDIMO DATA	LAIDOS STATUSAS IR IŠLEIDIMO PRIEŽASTIS		
ATESTATO NR.	<b>S33</b> STUDIJA 33	SKERDĖJŲ G. 3, KLAIPĖDA www.s33.lt ; studija33@es33.lt		MOKYKLOS PASTATO NAUJŲ NEKILNOJAMOJO TURTO OBJEKTŲ FORMAVIMO PROJEKTAS ADRESU K. DONELAČIO G. 10, KLAIPĖDOJE
16521	PV	M. ŠEŠKAUSKAS		LAI DA
A1257	PDV	N. MIKULIS		<b>0</b>
				LAPAS
LT	Užsakovas: UAB "Tameka"		SP - A - A	LAPŲ
				<b>1</b>
				<b>1</b>